


TIPOLOGIA BARRIERA DI DELIMITAZIONE AREE DI CANTIERE PER STOCCAGGIO ESTERNO MATERIALI




TIPOLOGIA LAMPADA PER SEGNALAZIONE RECINZIONE AREE STOCCAGGIO

NUMERI TELEFONICI UTILI:

Soccorso pubblico di emergenza : Tel.113
 Carabinieri : Tel.112
 Pronto soccorso/Elisoccorso : Tel.118
 Pronto intervento fughe gas (SNAM) Tel.800970911
 Pronto intervento Enel Tel. 803500

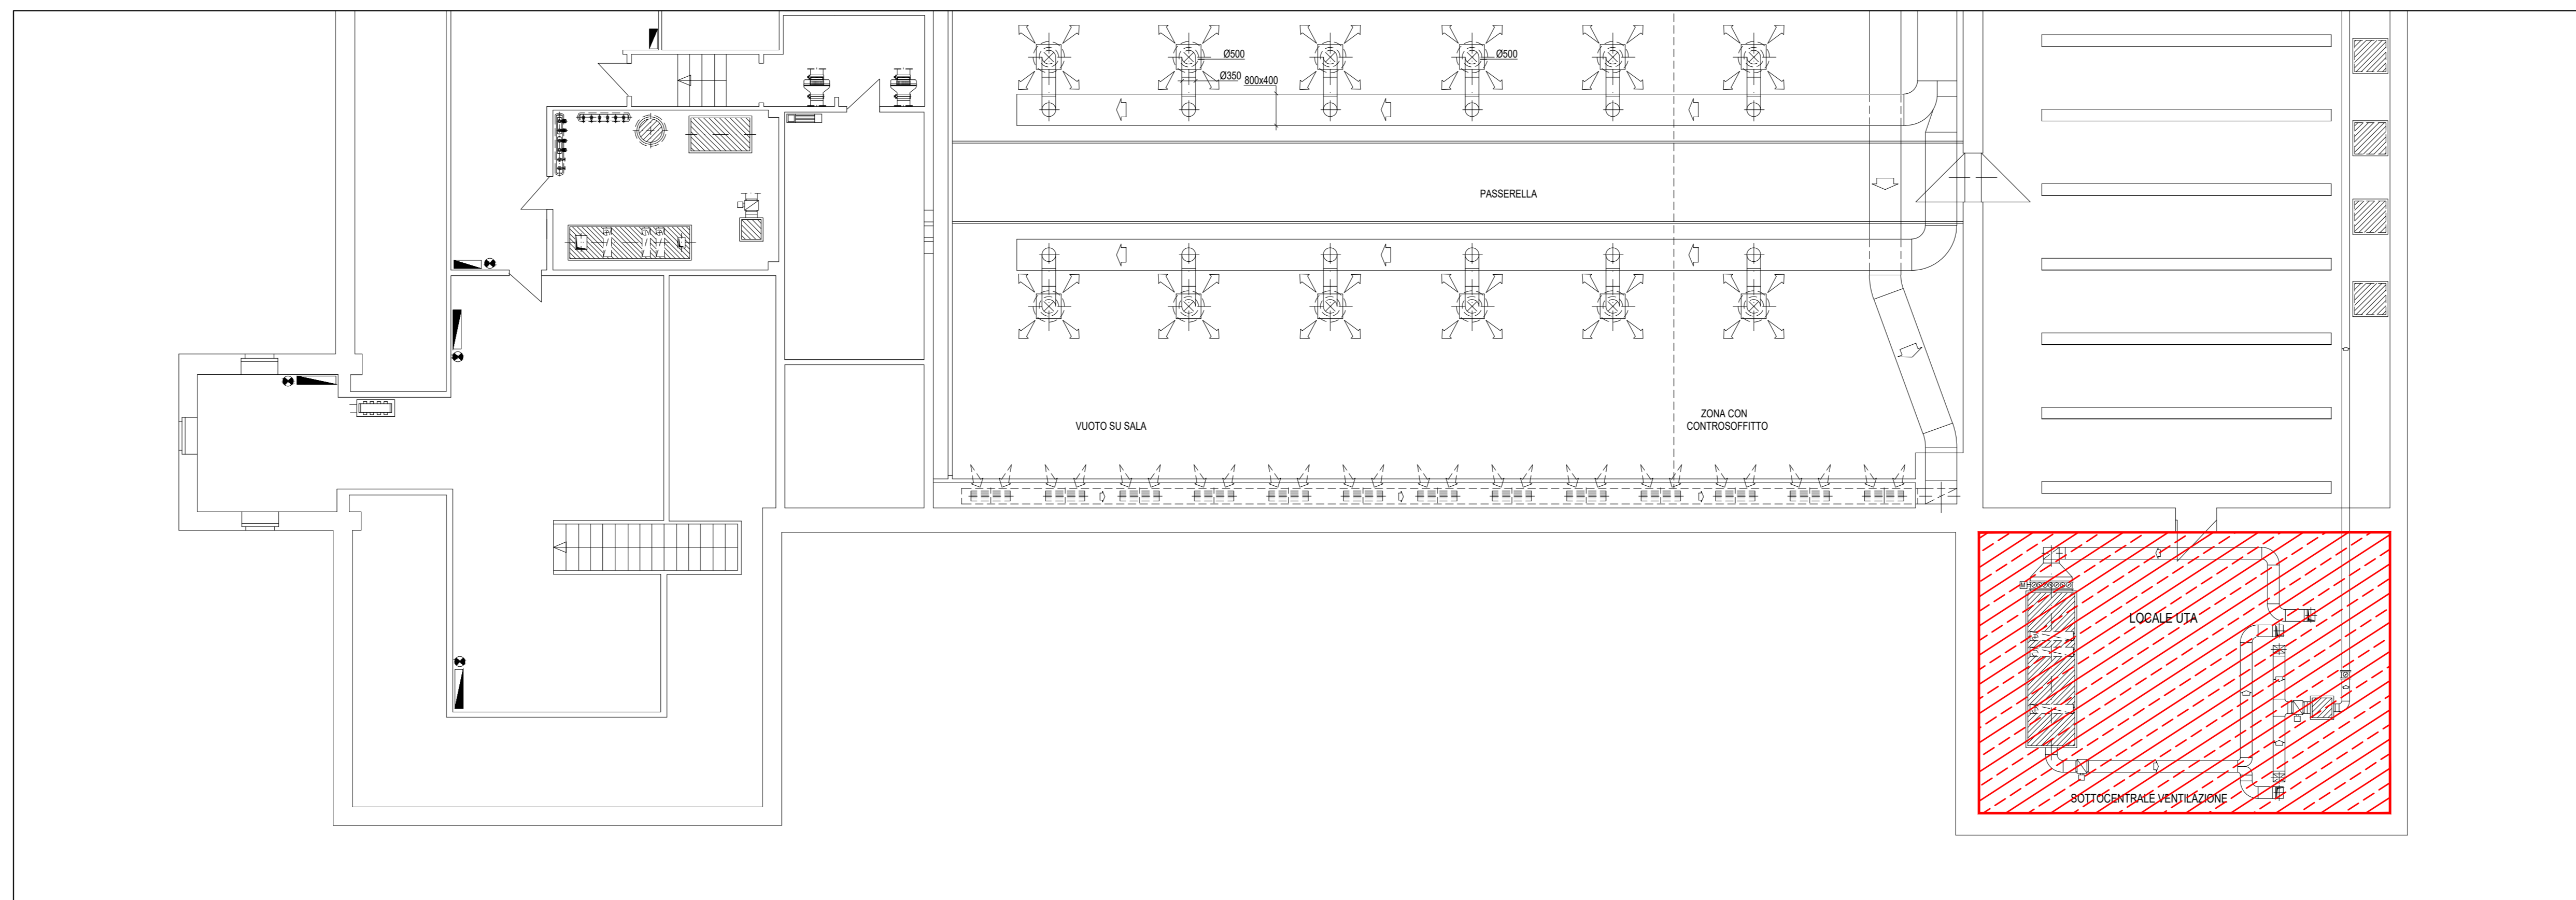

PLANIMETRIA PIANO SOTTOTETTO
 SCALA 1:200

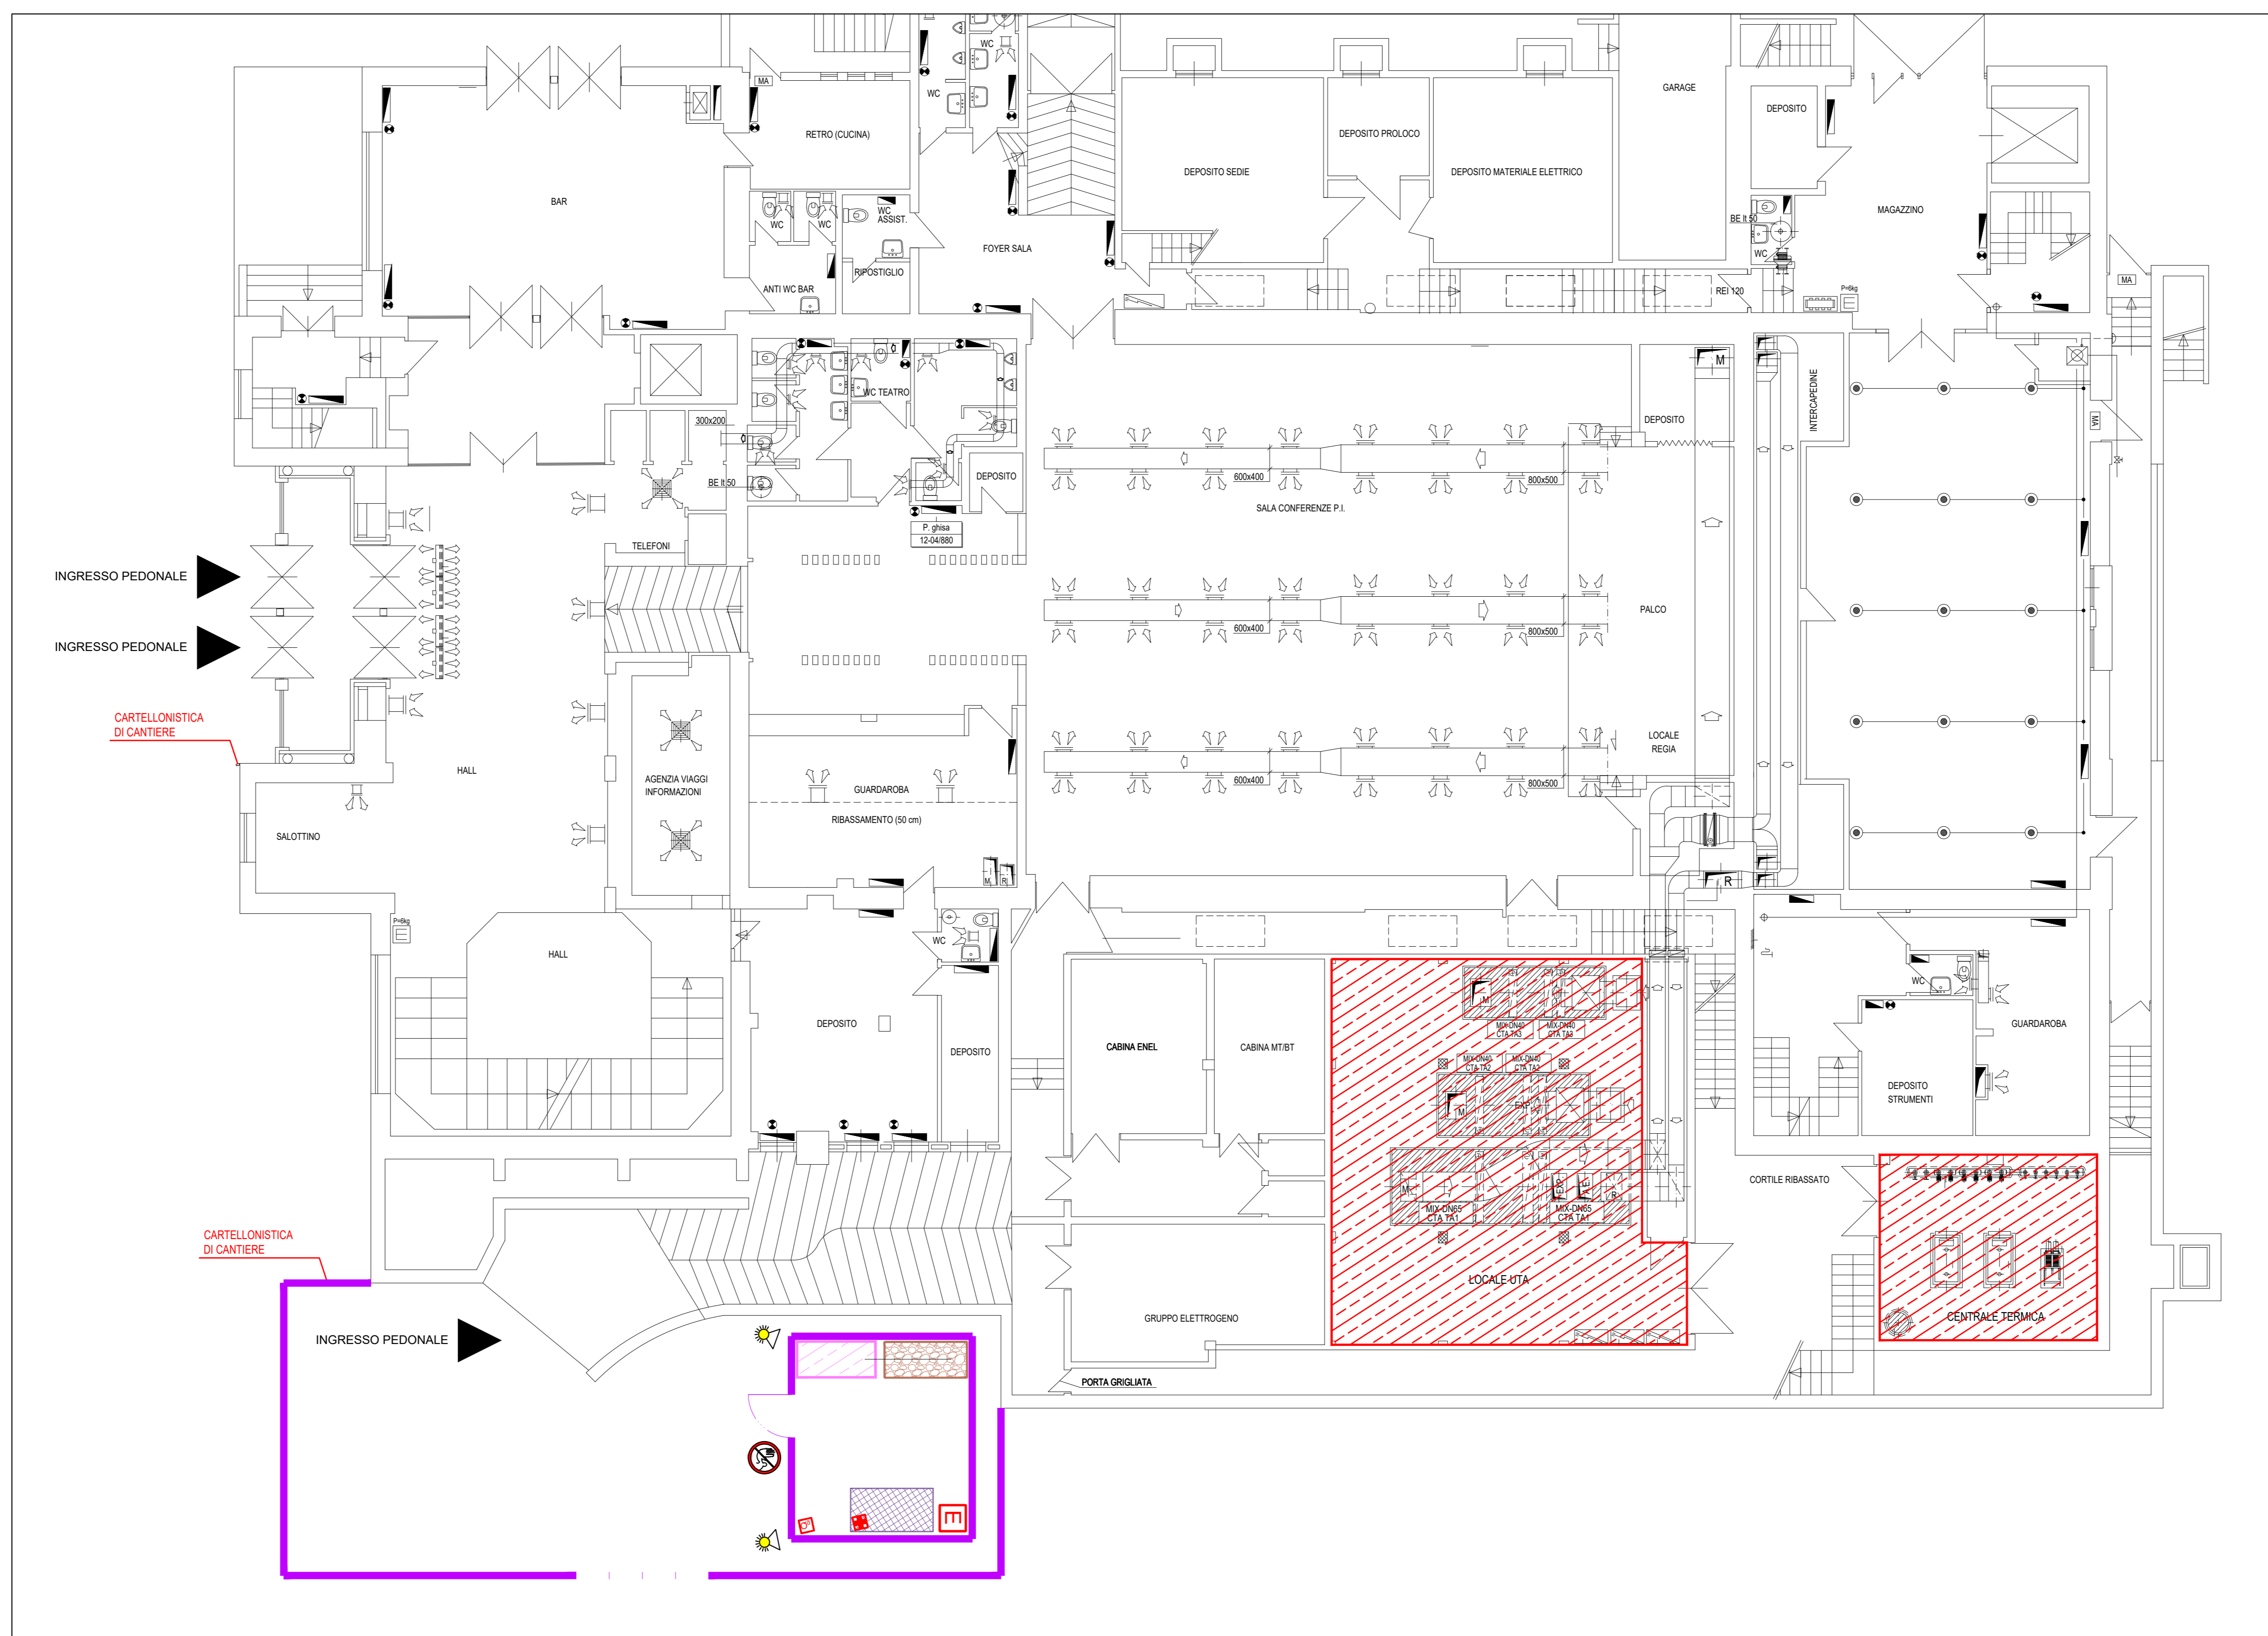

PLANIMETRIA PIANO TERRENO
 SCALA 1:200

LEGENDA	
	BARRIERE IN GRIGLIATO METALLICO CON PIEDI ANTIRIBALTAMENTO
	AREA INTERESSATA DALLE LAVORAZIONI
	AREA DI MANOVRA PER PIATTAFORMA ELEVATRICE
	AREA STOCCAGGIO FORNITURE
	AREA DEPOSITO MACERIE
	LOCALE REFETTORIO - LOCALE SPOGLIATOI E WC CANTIERE
	LAMPADA DI SEGNALAZIONE RECINZIONE E/O PONTEGGIO
	ESTINTORE KG. 9 A POLVERE ABC
	CASSETTA DI MEDICAZIONE
	Q ₀ QUADRO ELETTRICO GENERALE DI CANTIERE
	DIVIETO DI ACCESSO

**STUDIO DI INGEGNERIA
 CURCIO E REMONDA INGEGNERI ASSOCIATI**

Via Paolo Veronese n°216/5
 10148 Torino
 e-mail progetti@curcioeremonda.it
 Tel. 011-5690275
 Fax 011-5690276

Piano di Sicurezza e Coordinamento

COMUNE DI BARDONECCHIA

PALAZZO DELLE FESTE
 Piazza Vallestretta 6

Titolo PLANIMETRIA DI CANTIERE		Tov.: ALL01	
proprietà/utente Comune di Bardonecchia Piazza Valle stretta 6		Scala: --	
Lavoro numero: ZZEV01	Data: LUGLIO 2022	Riferimento interno: ZZEV01_ALL01.dwg	
Responsabile progetto: Ing. Alessandro REMONDA	Eseguito da: Arch. R. Cipriano	Verificato da: Ing. Sergio CURCIO	
Rev. 1 del:	Nota:	Certificazione:	
Rev. 2 del:	Nota:	 	
Rev. 3 del:	Nota:		